
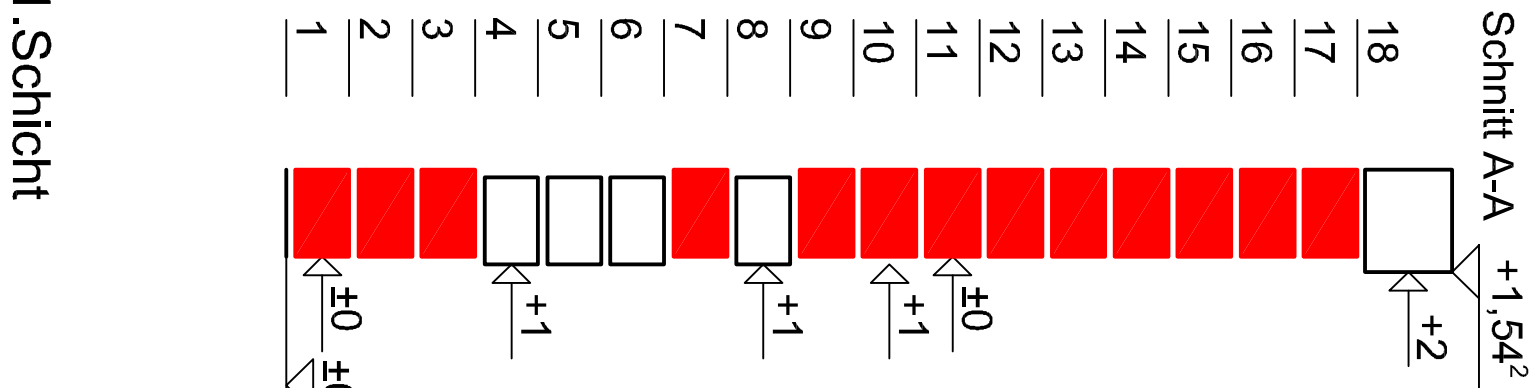


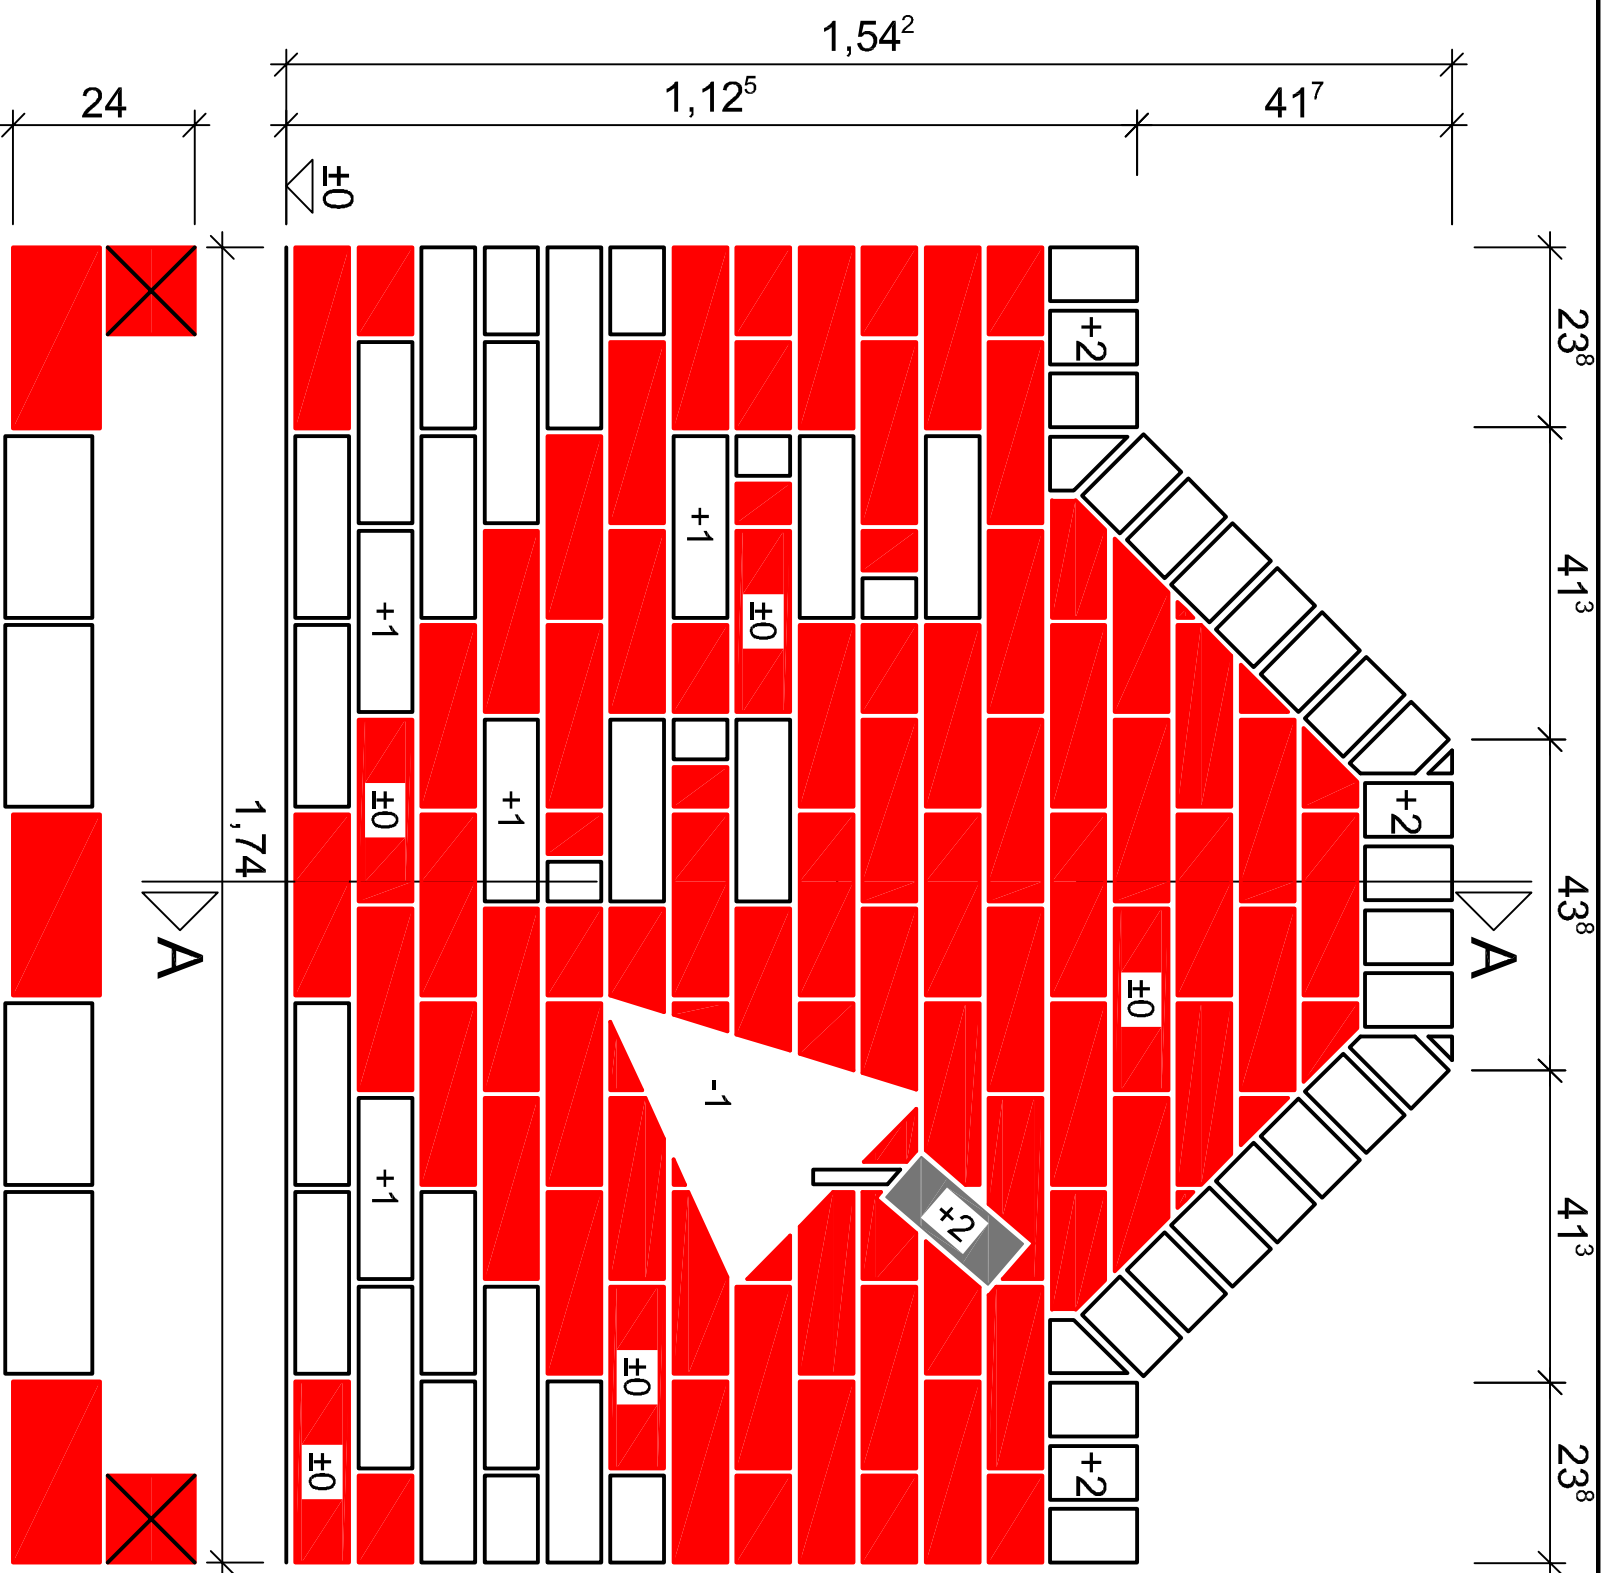

18		+2
17		
16		
15		
14		
13		
12		
11		±0
10		+1
9		
8		+1
7		
6		
5		+1
4		
3		
2		
1		±0 ±0

Material Modul 1		KMz NF - rot				KMz NF - weiß				KMz NF - anthrazit					
18. Schicht	1/1 Stein	3/4 Stein	1/2 Stein	1/4 Stein	Schnitt-stein	1/1 Stein	3/4 Stein	1/2 Stein	1/4 Stein	Schnitt-stein	1/1 Stein	3/4 Stein	1/2 Stein	1/4 Stein	Schnitt-stein
17. Schicht	1				2	Steinlänge = 13,5cm				8					
16. Schicht	2				2					2					
15. Schicht	1				4					4					
14. Schicht	2				2					2					
13. Schicht	3				2					10					
12. Schicht	6				2										
11. Schicht	4		2		3	1									
10. Schicht	5	1	1	1	2				1						1
9. Schicht	4		2		2	1				1					
8. Schicht	4		1	1	2	1			1						
7. Schicht	3		3	1	3	1			1						
6. Schicht	3				3	3									
5. Schicht	4		1	1		2		2	1						
4. Schicht	3					5									
3. Schicht	3					4		2							
2. Schicht	4					4									
1. Schicht	3		2			4									
Menge	55	1	12	4	29	26	0	4	4	29	0	0	0	0	1
	101					63					1				
	165														
Zeitbedarf						8,00					Std.				
						2,91					Min./Stein				

- Die Rückseite ist vollflügig zu mauern und fugenbündig abzustreichen.

1. Schicht

ZENTRALVERBAND DES DEUTSCHEN BAUGEWERBES

Deutsche Meisterschaft im Bauhandwerk

2025

Maurer

Modul 1: Jahreszahl mit Maurerkelle

Maßstab: 1:10

Blattgröße: A3

Blatt: 2

Material

KMz NF weiß; Fuge Y; +1 cm

KMz NF rot; Fuge X; ±0 cm

KMz NF anthrazit; Fuge Z; +2 cm

KMz NF 165 Stück

Vormauermörtel VM01 ca. 130 Liter

Ansicht

Stoßfugen 1,0 cm

Ansicht



Diagonalfugen 1,0 cm



Y = halbrund



Z = bündig mit Fugenglattstrich



Fugenausbildung

Lagerfugen 1,23 cm



Stoßfugen 1,0 cm

Ansicht



Diagonalfugen 1,0 cm




Y = halbrund




Z = bündig mit Fugenglattstrich



Grundriss Halle

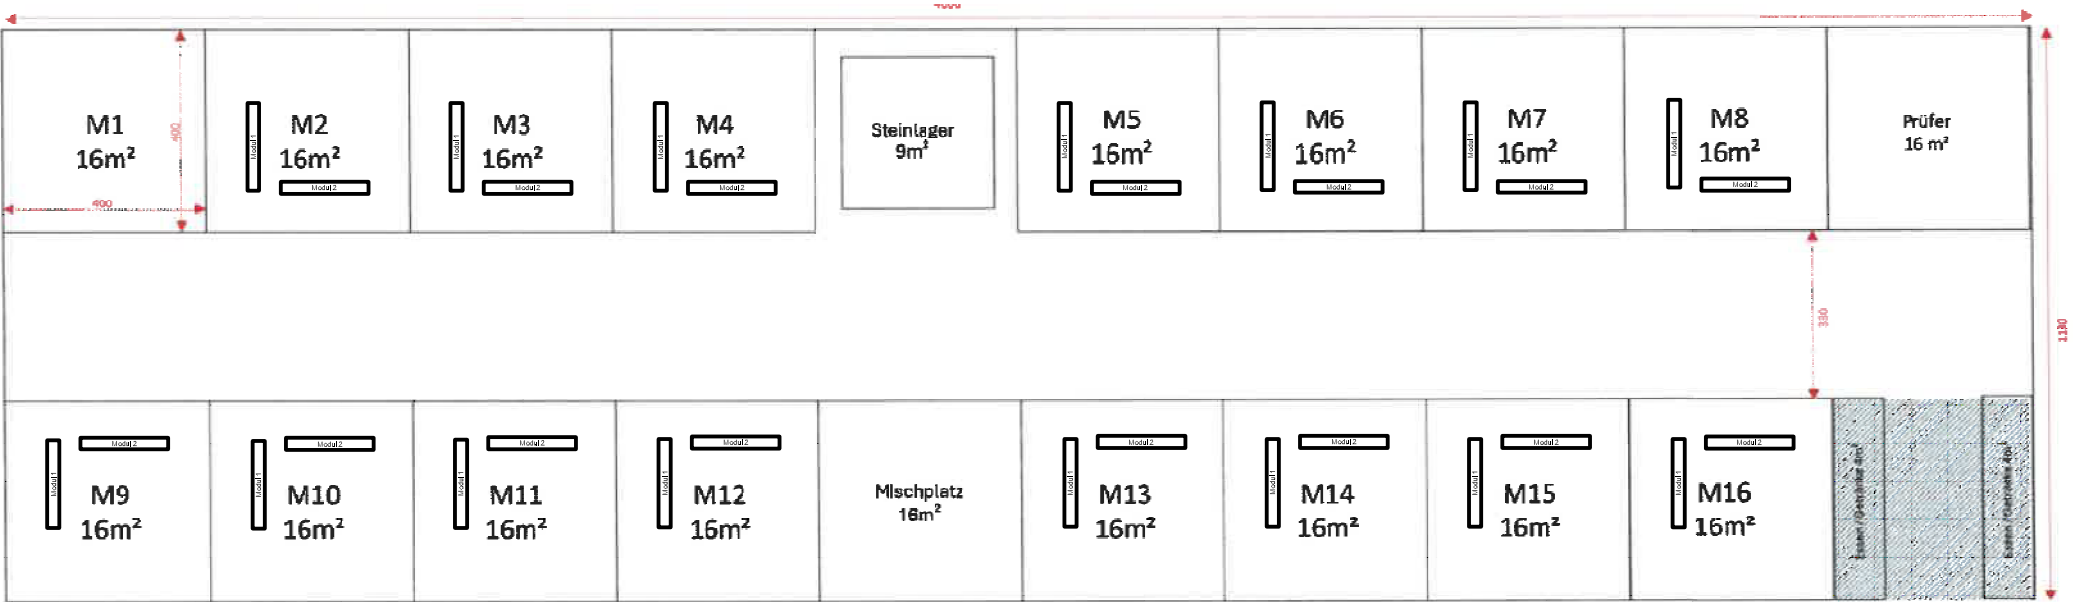

Arbeitsplatz
M: 1:25

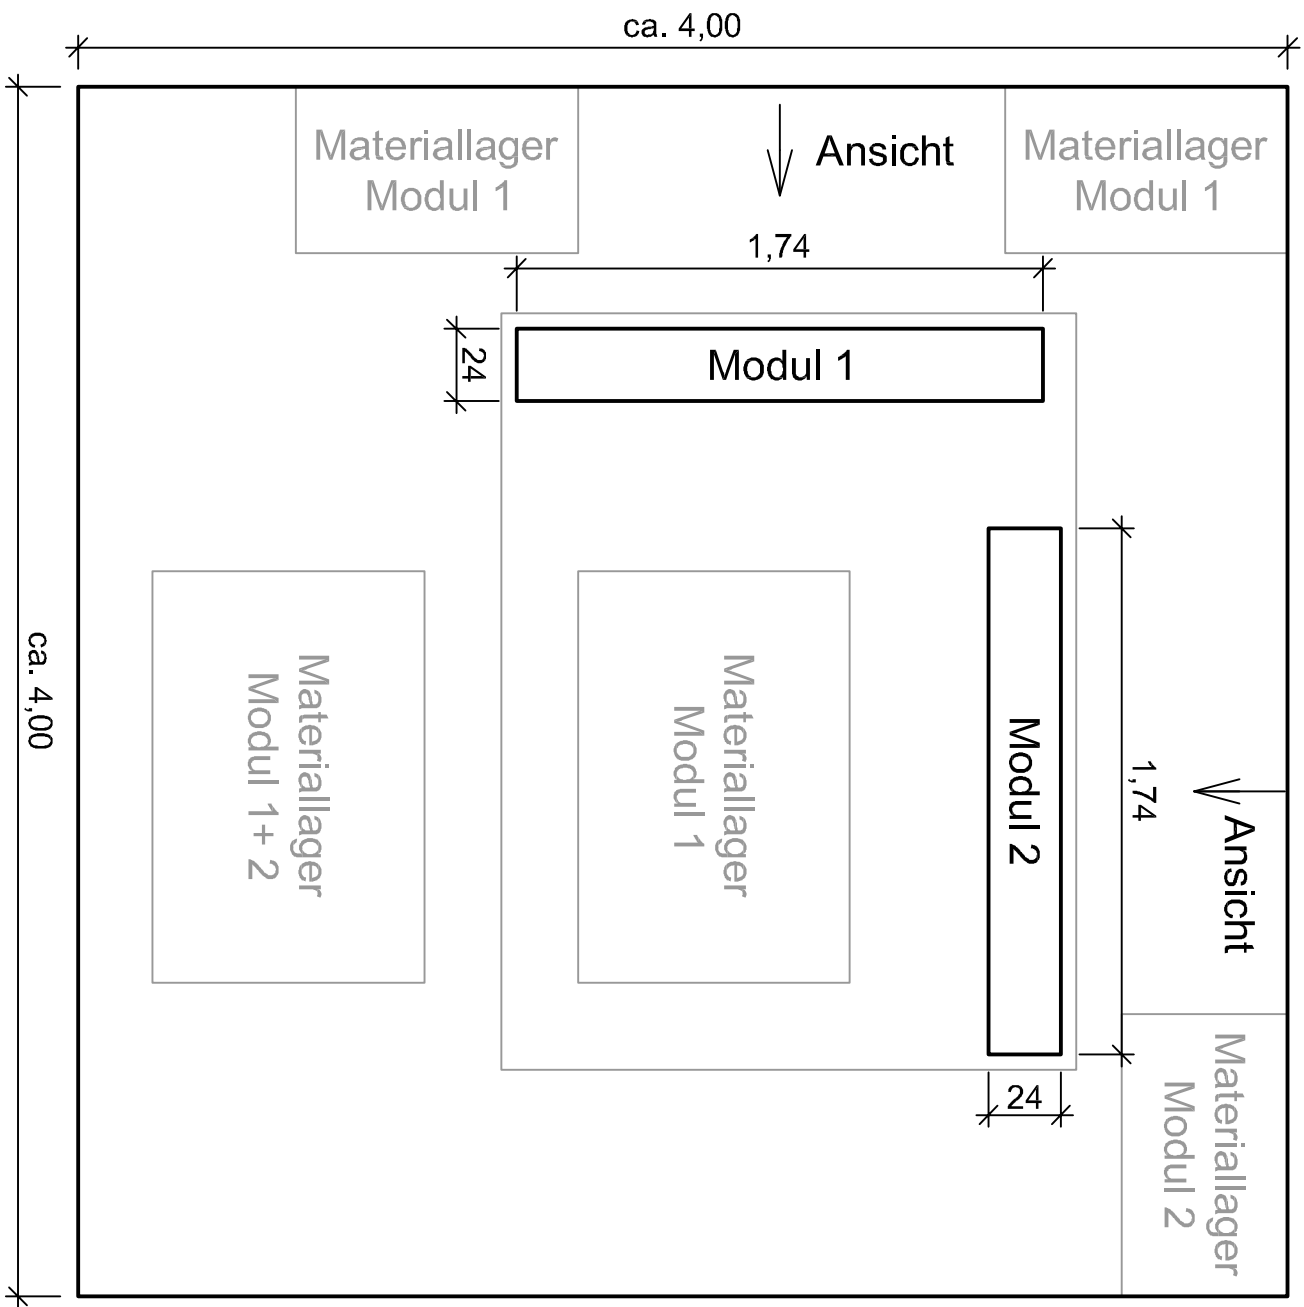

ZENTRALVERBAND DES DEUTSCHEN BAUGEWERBES		
Deutsche Meisterschaft im Bauhandwerk		
2025		
Maurer		
Grundriss Halle / Arbeitsplatz		
Maßstab: 1:25	Blattgröße: A3	Blatt: 1

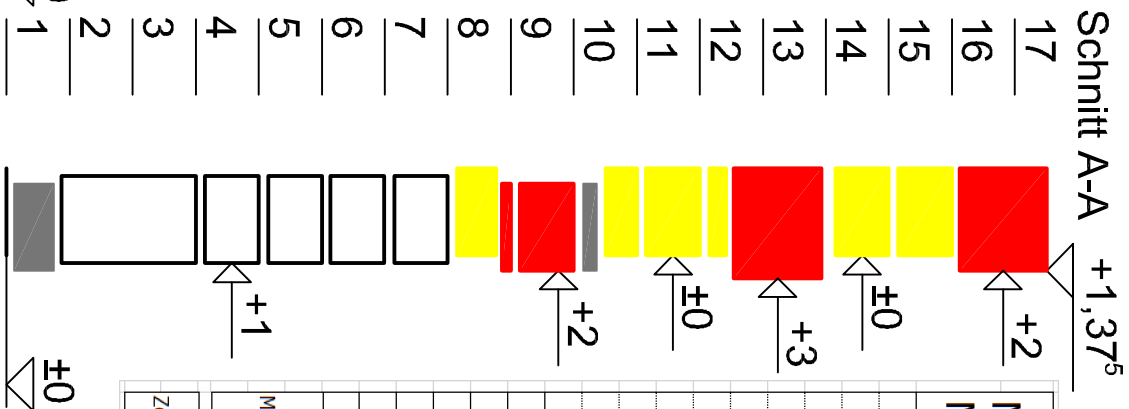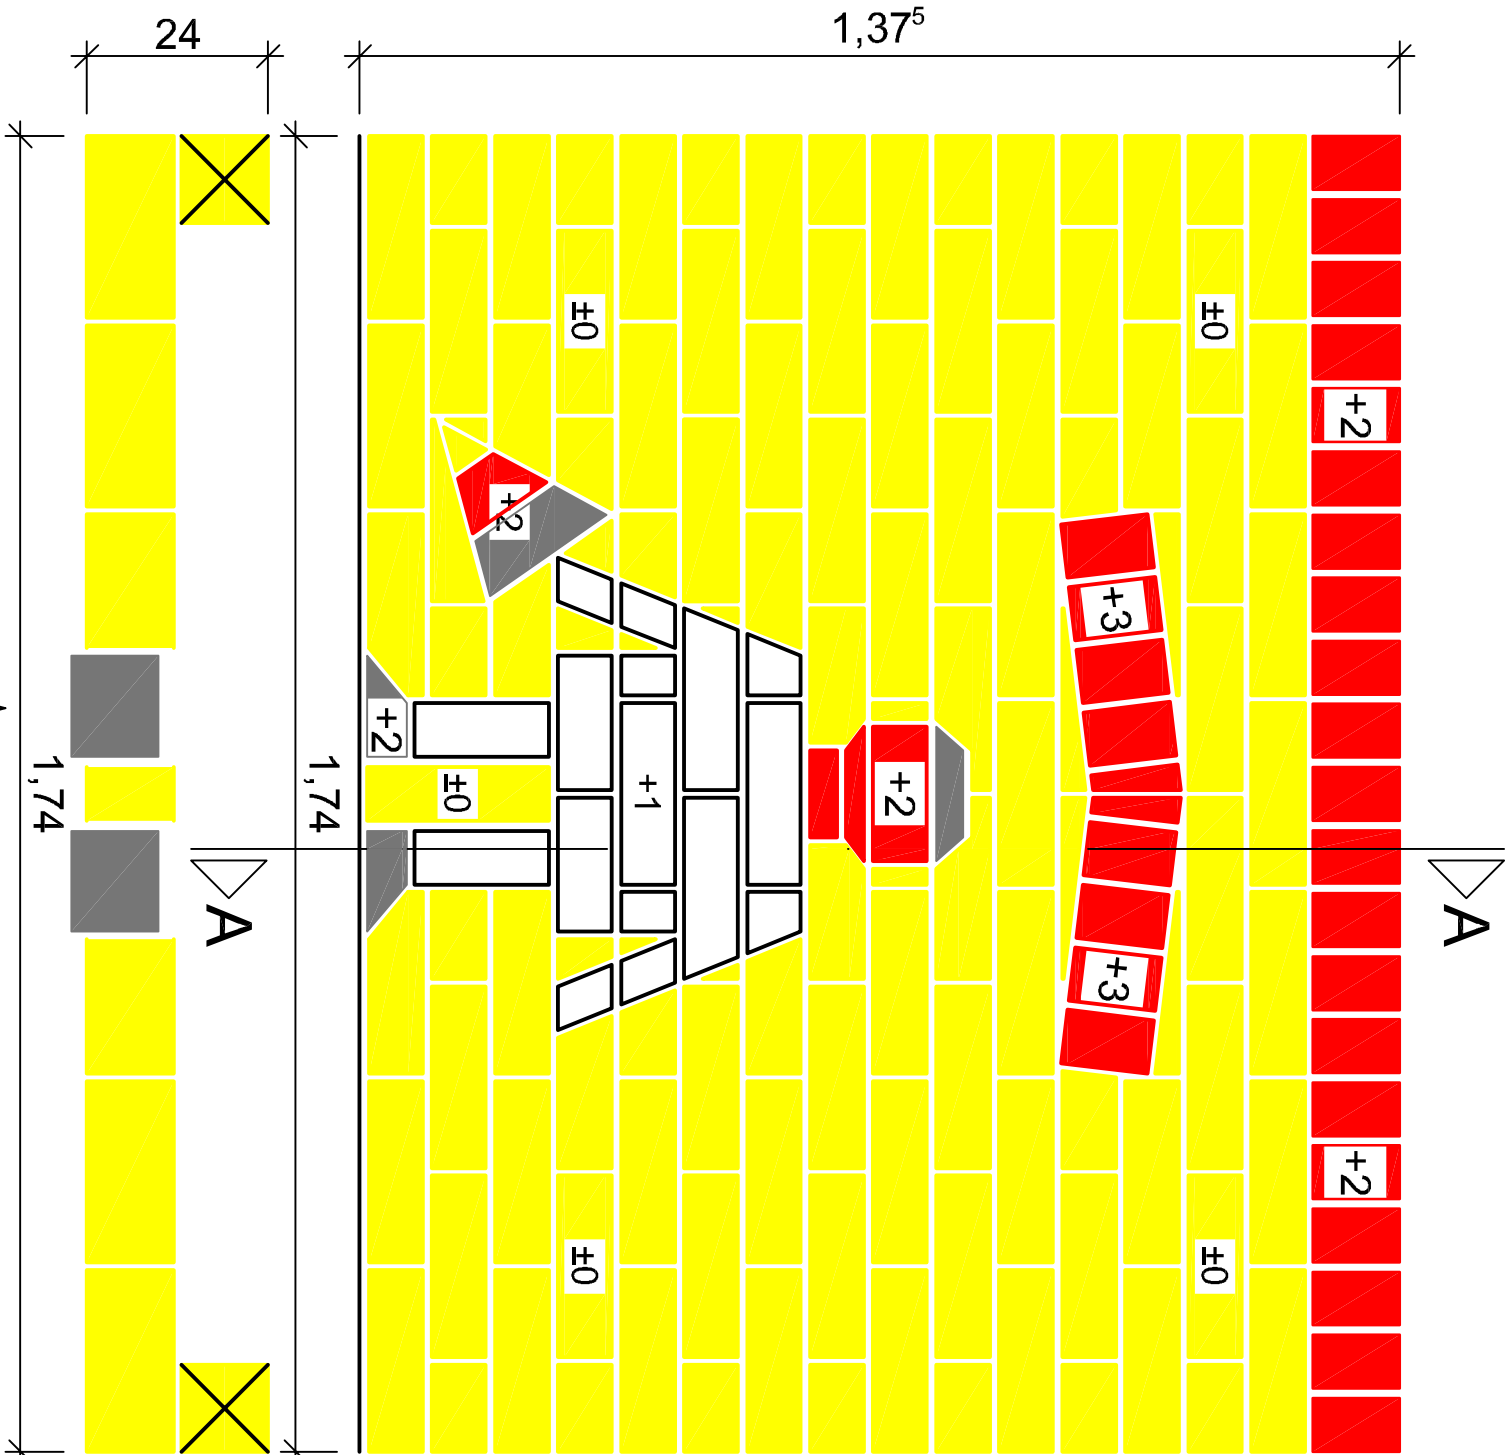

Material Modul 2	KMz NF - rot				KMz NF - gelb				KMz NF - weiß				KMz NF - anthrazit							
	1/1 Stein	3/4 Stein	1/2 Stein	1/4 Stein	Schnitt- stein	1/1 Stein	3/4 Stein	1/2 Stein	1/4 Stein	Schnitt- stein	1/1 Stein	3/4 Stein	1/2 Stein	1/4 Stein	Schnitt- stein					
16. Schicht	Steinlänge = 13,5cm				21		7	2												
15. Schicht							8													
14. Schicht							4	2	2											
13. Schicht							4		4											
12. Schicht	Steinlänge = 14,5cm				10	4			4											
11. Schicht						7	2	2												
10. Schicht						6			2						1					
9. Schicht	1					6	2	2	2											
8. Schicht					2	6			2											
7. Schicht						4	2	2	1		2									
6. Schicht						6			2			2								
5. Schicht						4	2	2	4	1		2	2							
4. Schicht						4			5		2		2							
3. Schicht					1	4	2	2	2	1					1					
2. Schicht						5	2	2	3		2									
1. Schicht						5	2	2	2						2					
Menge	0	1	0	0	34	80	0	18	0	32	3	4	0	2	8	0	0	0	4	
	35				130				17				4							
186																				
Zeitbedarf					8,00								Std.							
					2,58								Min./Stein							

- Die Rückseite ist vollflügig zu mauern und
fugenbündig abzustreichen.

1. Schicht

KMz NF

weiß; Fuge Z; +1 cm

KMz NF

gelb; Fuge X; ±0,0 cm

KMz NF

rot; Fuge Y; +2 und +3 cm

KMz NF

anthrazit; Fuge X/Y; +2 cm

KMz NF 186 Stück

Vormauermörtel VM01 ca. 130 Liter

Ansicht

X

Y

Z

Fugenausbildung

Lagerfugen 1,23 cm

Stoßfugen 1,0 cm

Diagonalfugen 1,0 cm

X = ausgekratzt 5 mm tief mit Fugenglattstrich

Y = halbrund

Z = bündig mit Fugenglattstrich

ZENTRALVERBAND DES DEUTSCHEN BAUGEWERBES

Deutsche Meisterschaft im Bauhandwerk

2025

Maurer

Modul 2: Maurer

Maßstab: 1:10

Blattgröße: A3

Blatt: 3

Material Modul 2	Schnittsteine von links nach rechts					Schnittsteine von links nach rechts										Schnittsteine von links nach rechts					Schnittsteine von links nach rechts								
	1		2			1		2			3		4			5		1		2			1		2				
	Höhe	Länge	Höhe	Länge	Höhe	Höhe	Länge	Höhe	Länge	Höhe	Länge	Höhe	Länge	Höhe	Länge	Höhe	Höhe	Länge	Höhe	Länge	Höhe	Länge	Höhe	Länge	Höhe	Länge	Höhe		
16. Schicht																													
15. Schicht																													
14. Schicht																													
13. Schicht						3,1	24,0 0,0	0,3	0,3	24,0 0,0	3,1																		
12. Schicht Steintiefe =14,5cm	11,5	3,4 2,0	0,0	0,0	3,4 2,0	11,5	7,1	12,0 12,9	0,0	0,2	0,0 24,0	3,1	3,1	0,0 24,0	0,2	0,0	12,0 12,9	7,1											
11. Schicht																													
10. Schicht						7,1	24,0 14,6	2,3	2,3	24,0 14,6	7,1						0,0	11,5 17,8	0,0										
9. Schicht						7,1	2,1 2,1	7,1	7,1	2,1 2,1	7,1																		
8. Schicht	3,6	11,5 11,5	3,6	2,3	17,8 11,5	2,3	7,1	14,6 17,8	4,8	4,8	14,6 17,8	7,1																	
7. Schicht						7,1	17,8 14,9	0,0	0,0	17,8 14,9	7,1										0,0	5,3 8,1	7,1	7,1	5,3 8,1	0,0			
6. Schicht						4,6	1,9 0,0	0,0	0,0	1,9 0,0	4,6										0,0	21,1 24,0	7,1	7,1	21,1 24,0	0,0			
5. Schicht						7,1	11,0 8,1	0,0	0,0	0,0 1,9	4,6	4,6	0,0 1,9	0,0	0,0	11,0 8,1	0,0					0,0	5,7 5,7	0,0	0,0	5,7 5,7	0,0		
4. Schicht						7,1	11,8 8,0	0,0	0,0	6,8 0,0	0,0	0,0	2,4 5,3	7,1	7,1	2,4 5,3	0,0	0,0	20,1 17,3	7,1				0,0	5,7 5,7	0,0	0,0	5,7 5,7	0,0
3. Schicht						7,1	19,8 16,0	0,0	0,0	17,3 12,4	7,1																		
2. Schicht						5,2	2,8 0,0	0,0	0,3	0,0 24,0	6,8																		
1. Schicht						7,1	24,0 17,8	1,9	1,9	24,0 17,8	7,1						0,0	7,1 13,4	5,2	5,2	7,1 13,4	0,0							