
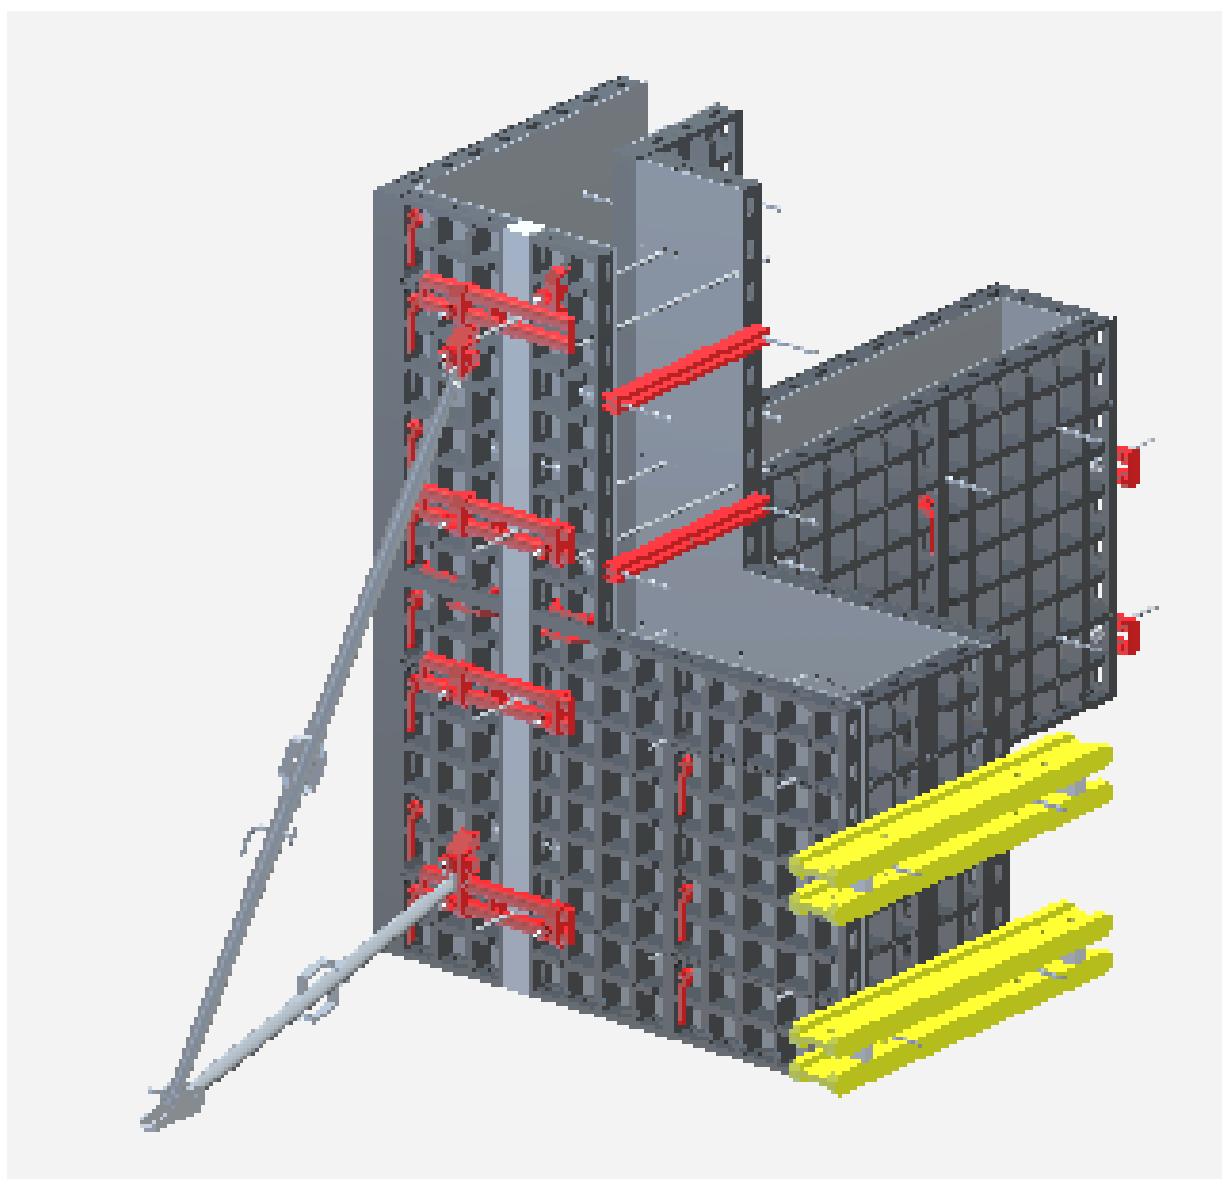


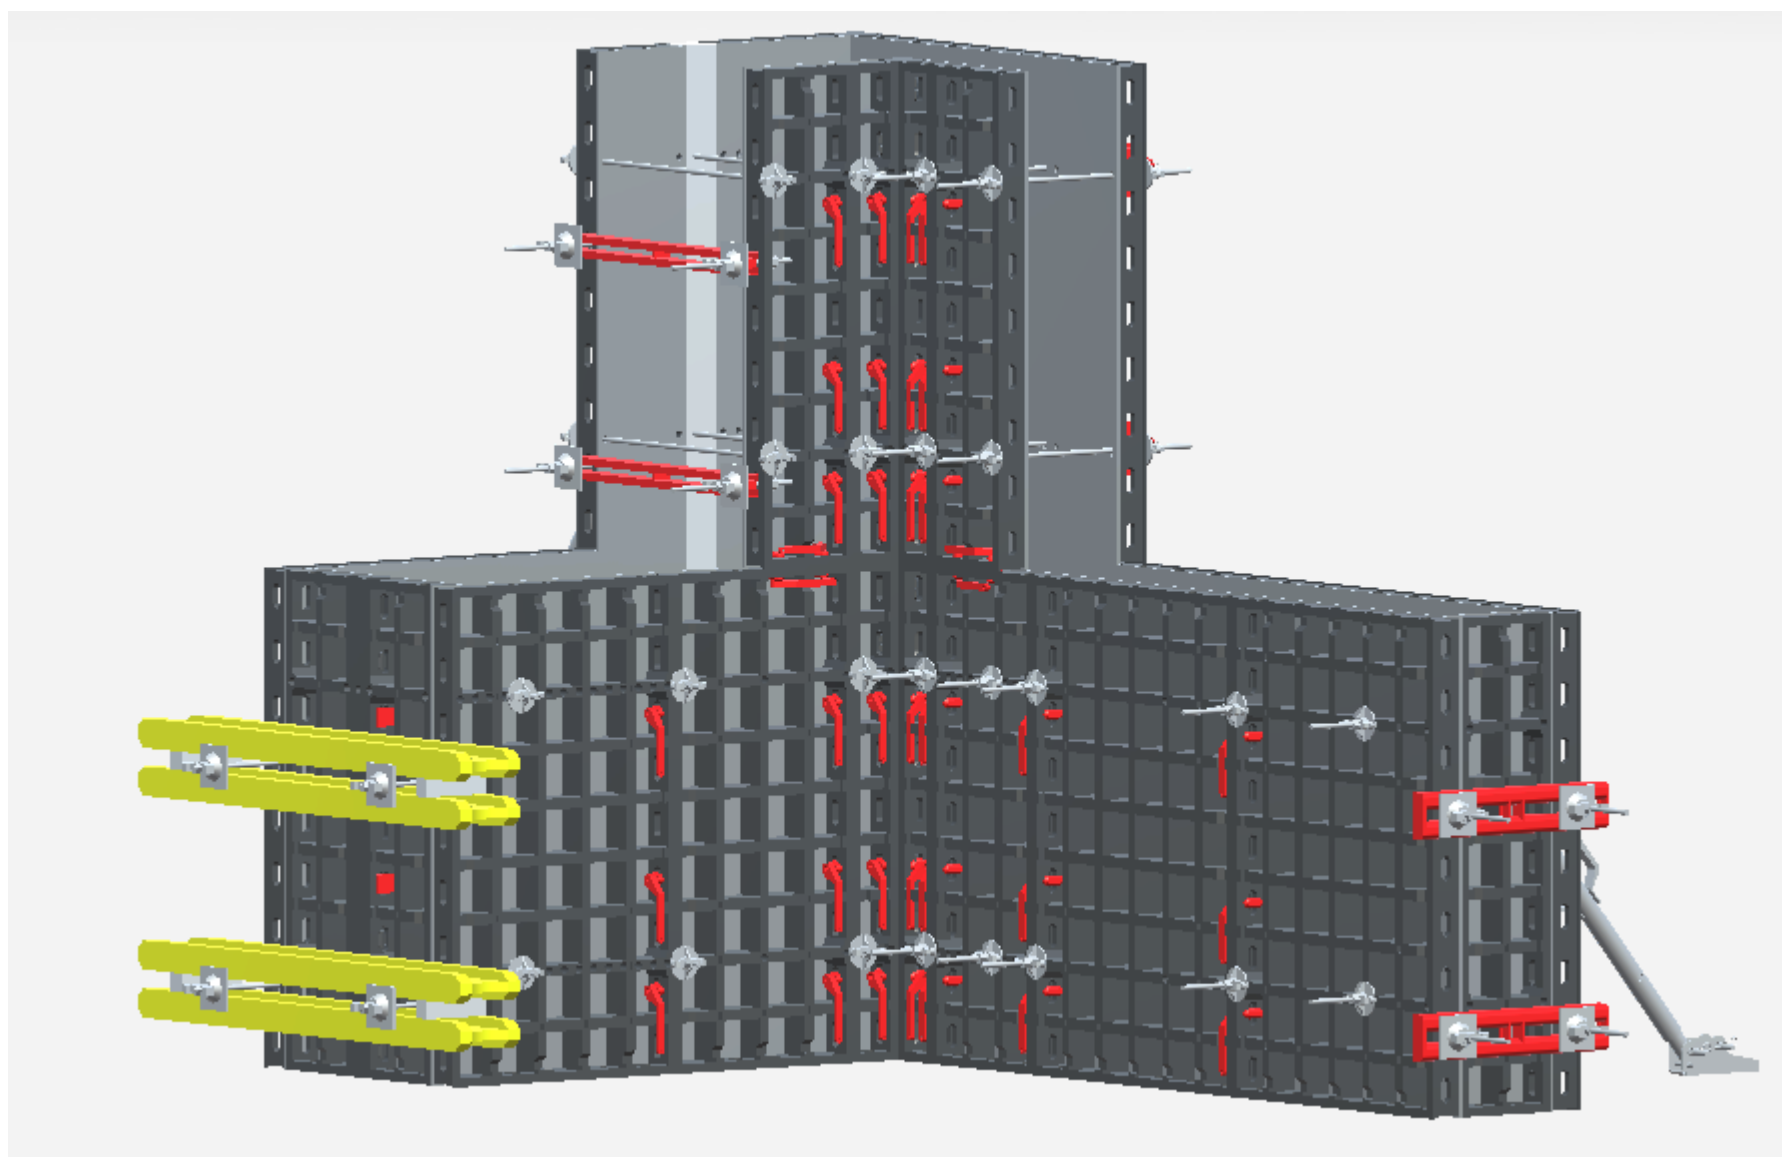






ZENTRALVERBAND DES DEUTSCHEN BAUWERBES

Deutscher Meisterschaft im Bauhandwerk
2025


auf Bundesebene

Beton- und Stahlbetonbauer


U - Wand mit Rundung und Auskragung

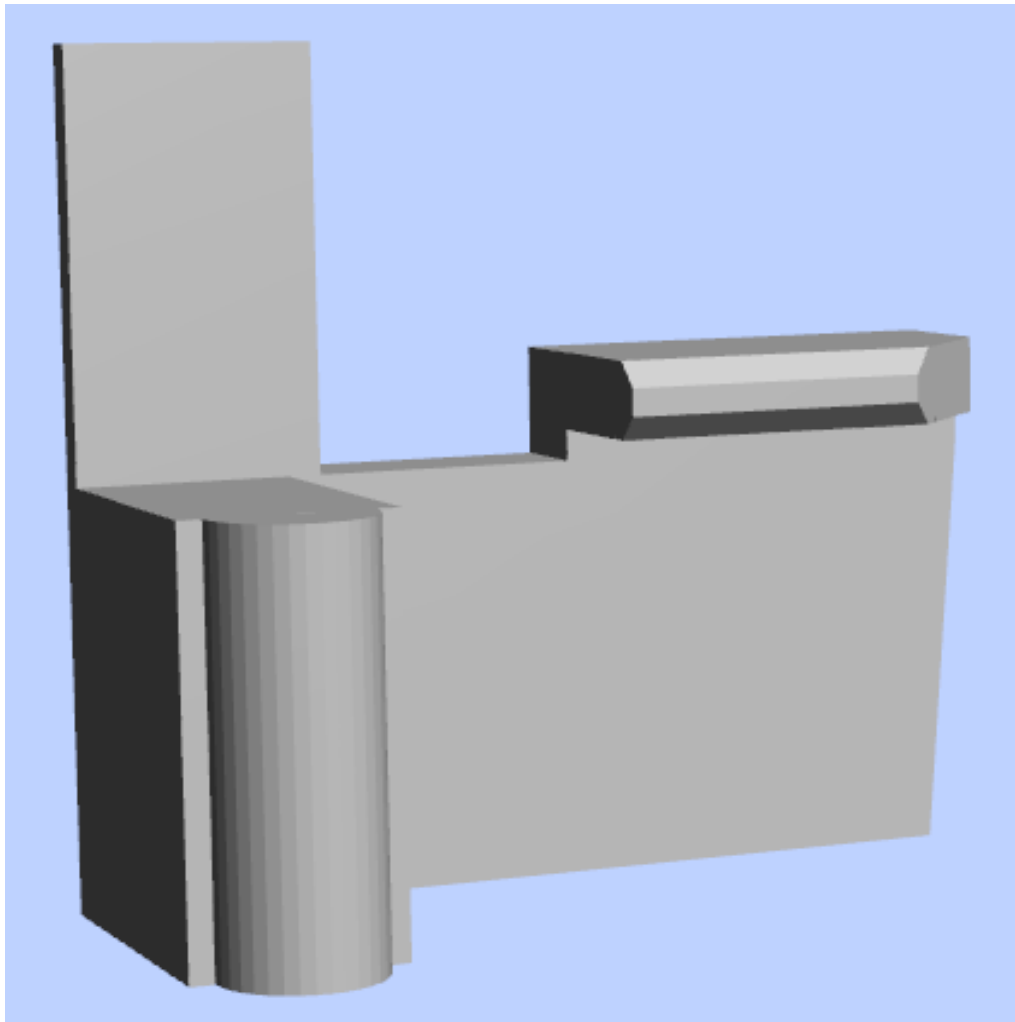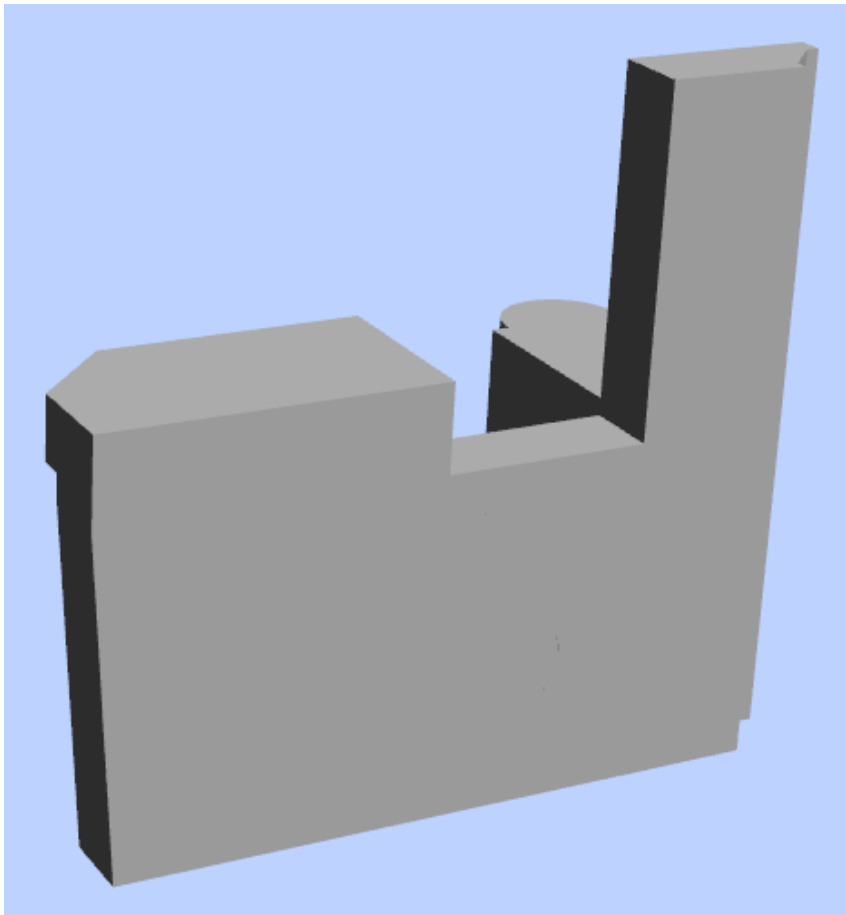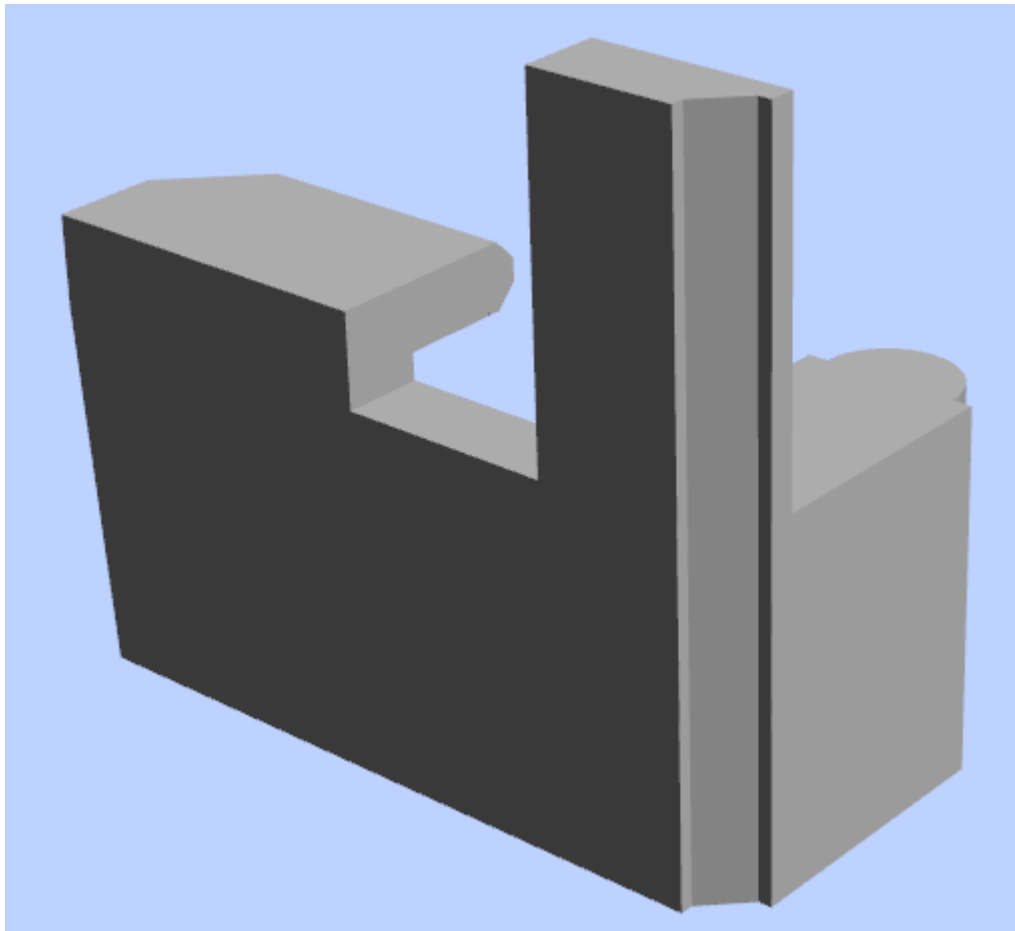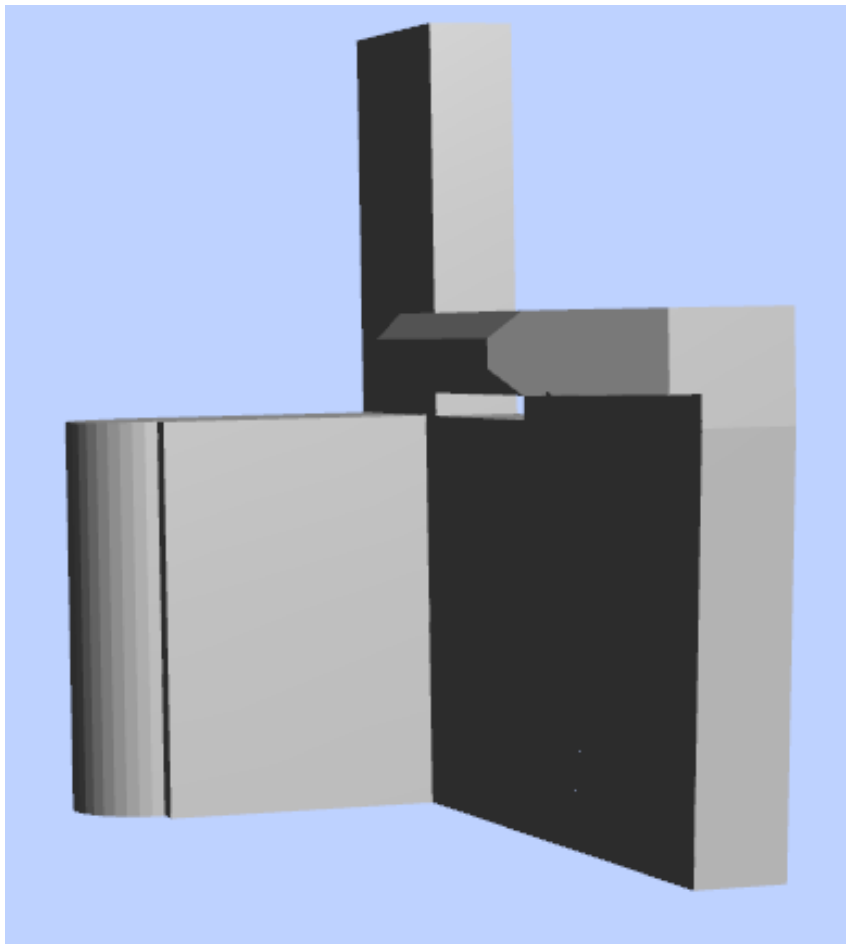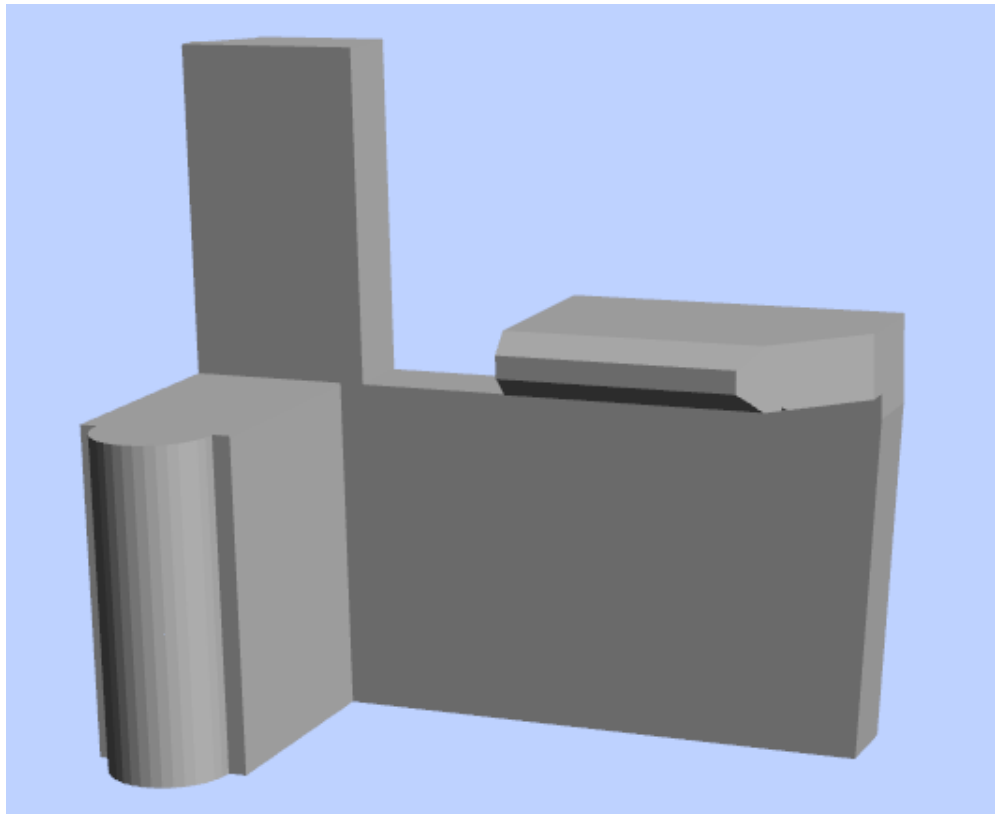


ZENTRALVERBAND DES DEUTSCHEN BAUGEWERBES
Deutsche Meisterschaft im Bauhandwerk 2025 auf Bundesebene Beton- und Stahlbetonbauer U - Wand mit Rundung und Auskragung

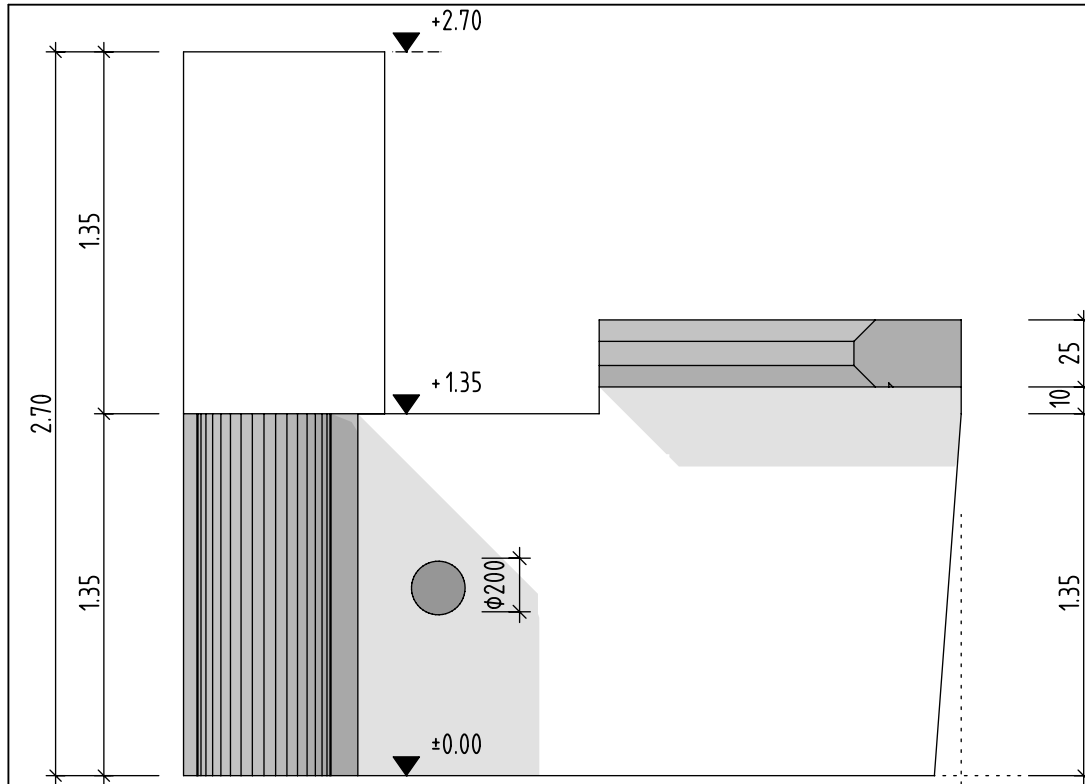


VORDERANSICHT

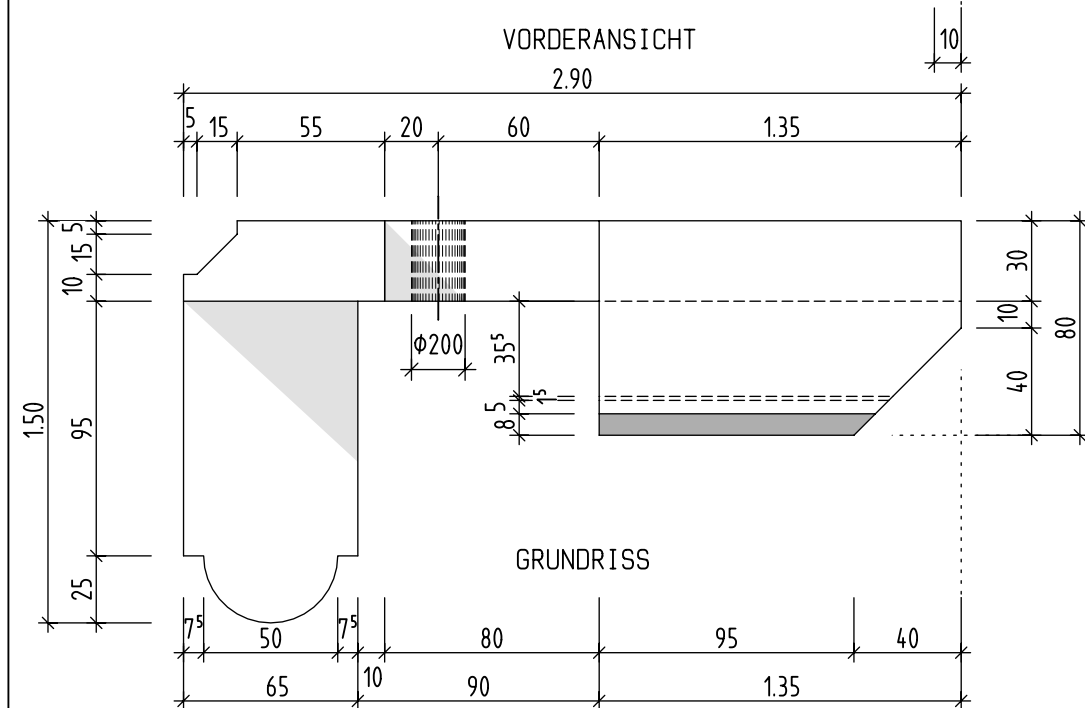

GRUNDRISS

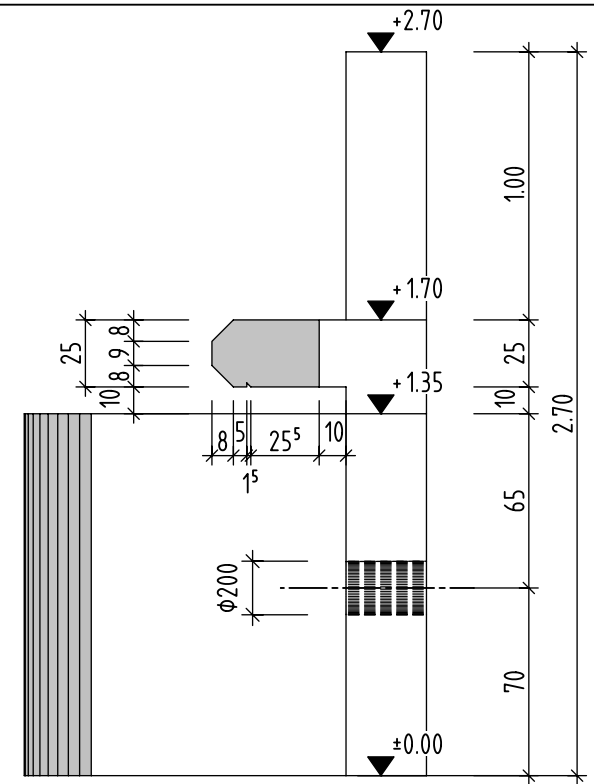

SEITENANSICHT

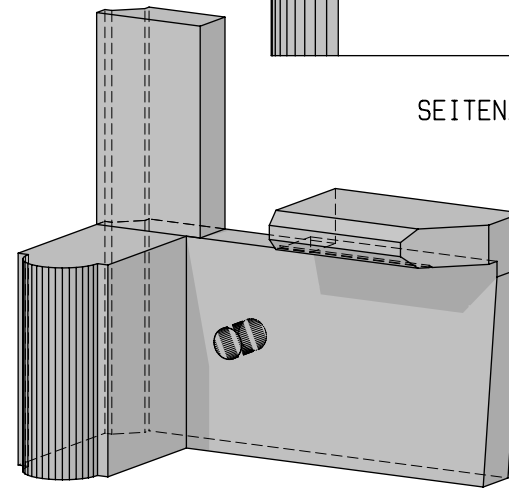

PERSPEKTIVE

ZENTRALVERBAND DES DEUTSCHEN BAUGEWERBES

Deutsche Meisterschaft im Bauhandwerk

2025



auf Bundesebene

Beton- und Stahlbetonbauer

U - Wand mit Rundung und Auskrägung

Maßstab: 1:20

Blattgröße: A 3

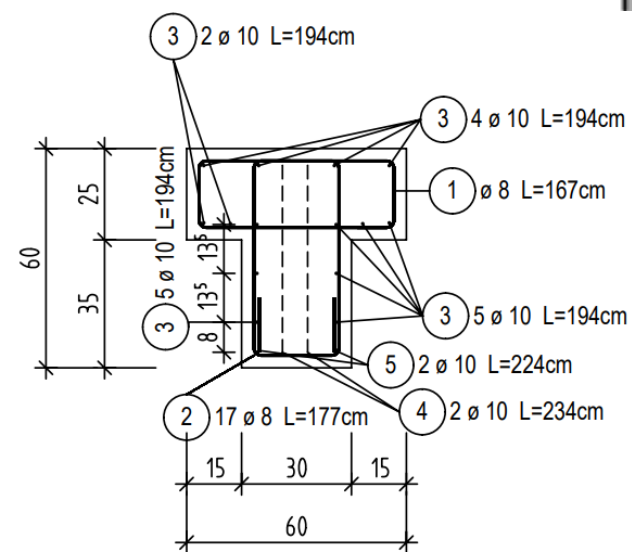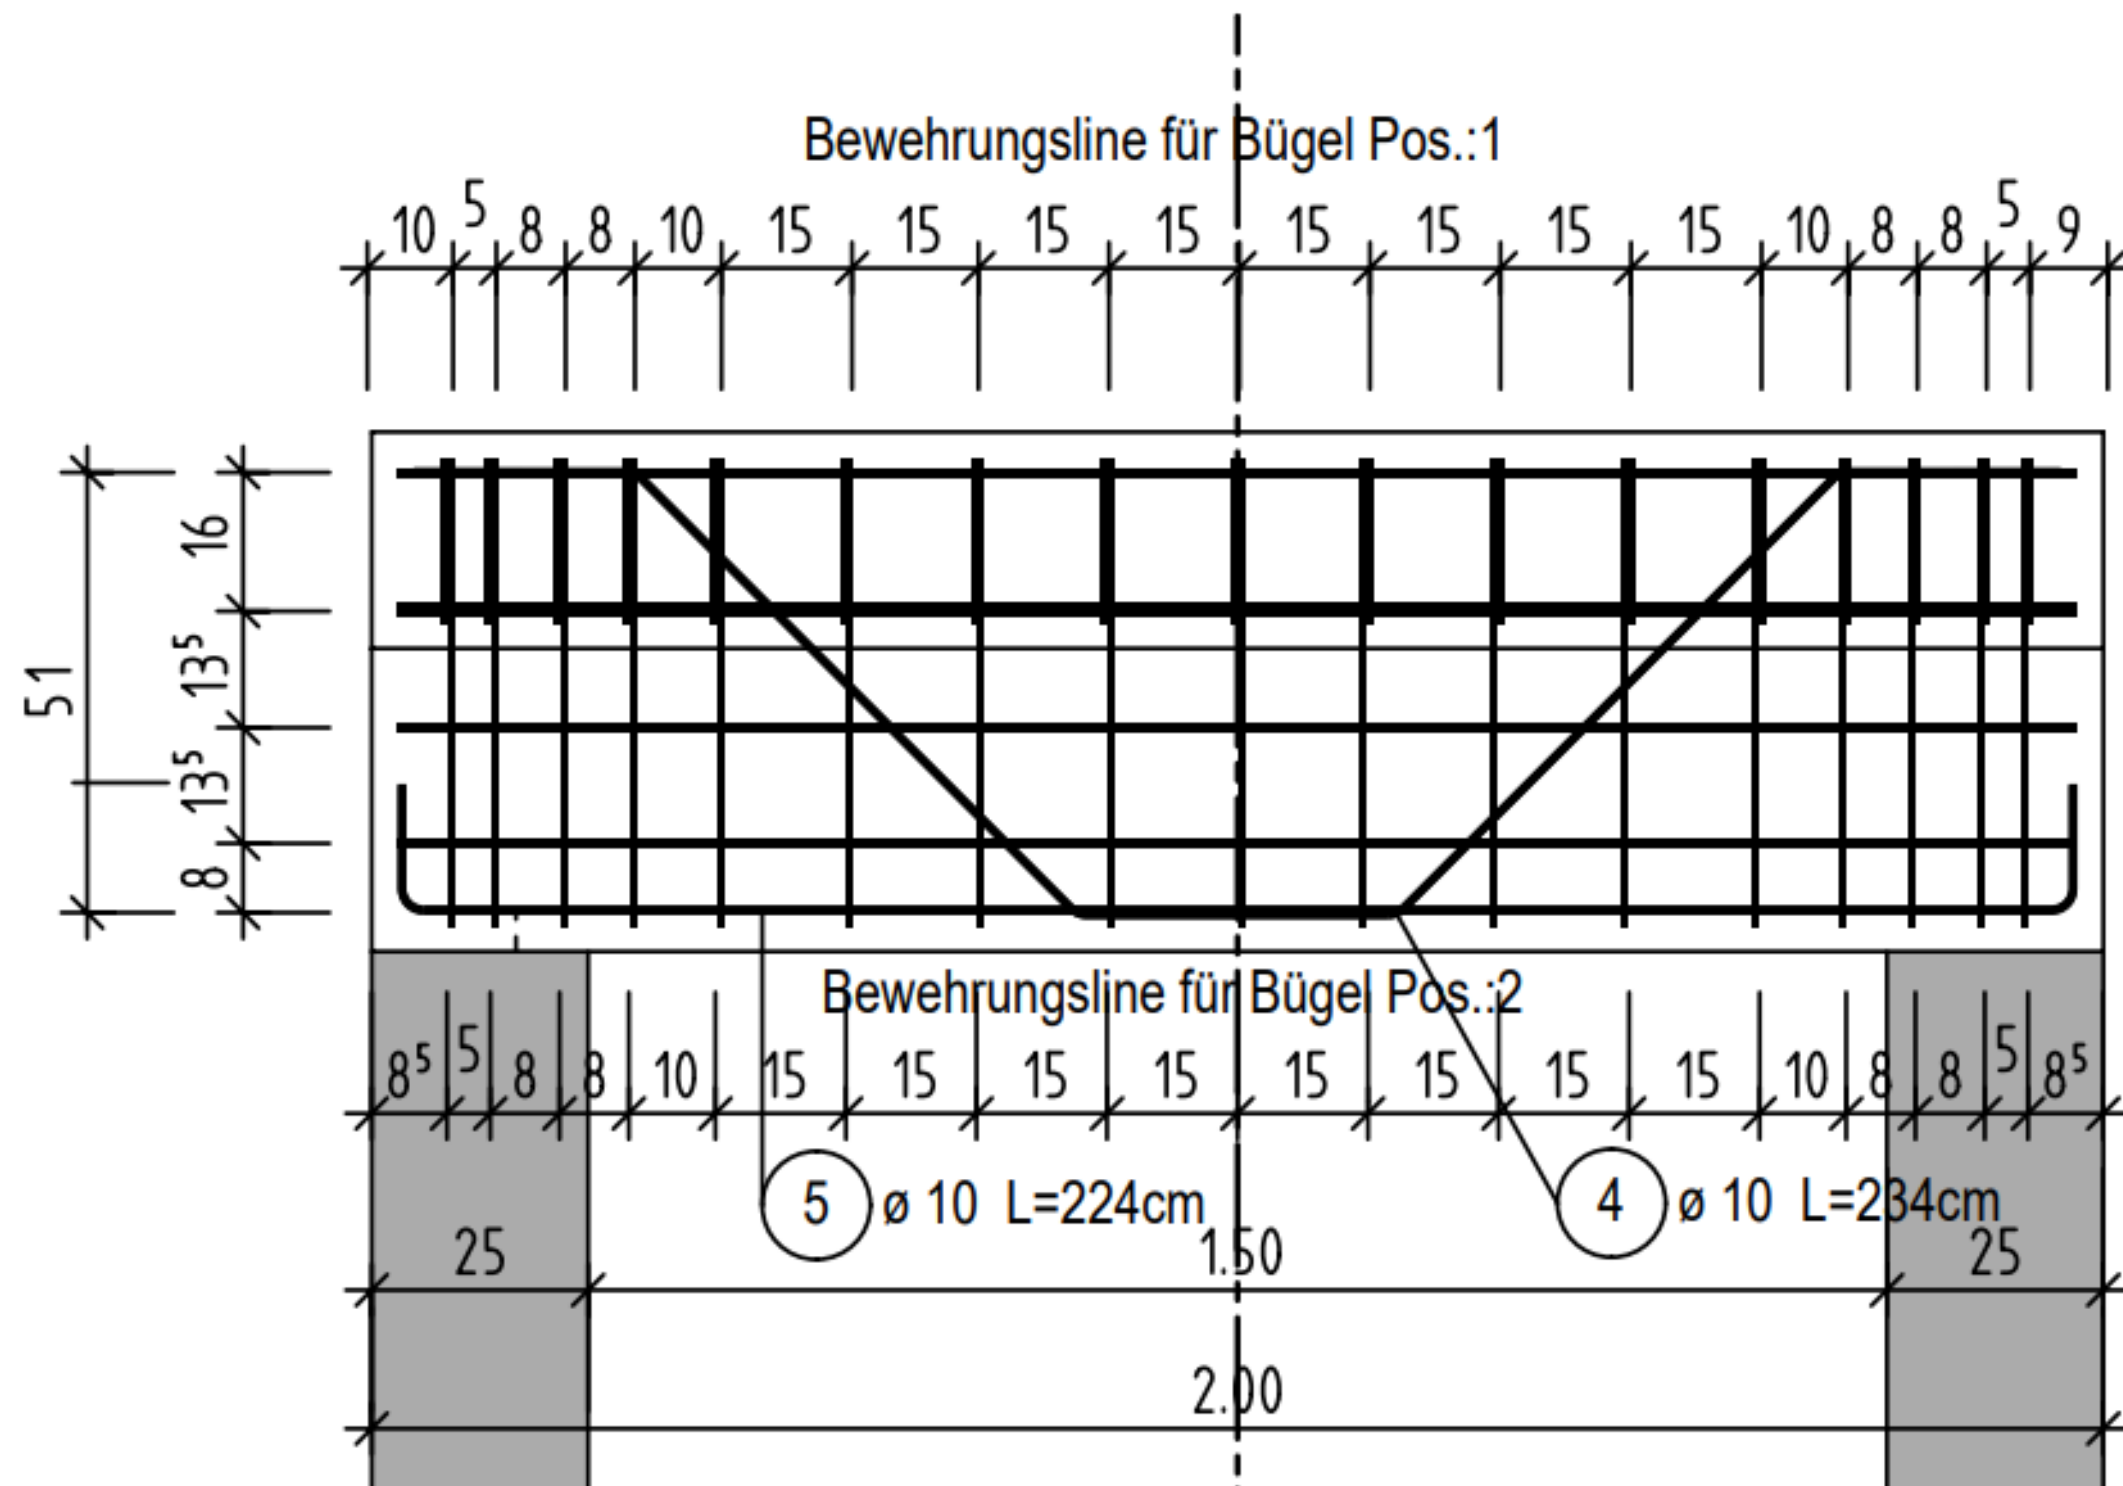

Seitenansicht

Vorderansicht

ZENTRALVERBAND DES DEUTSCHEN BAUGEWERBES

Deutsche Meisterschaft im Bauhandwerk

2025

Bundesebene

Beton- und Stahlbetonbauer


Bewehrung Vorderansicht

Maßstab: kein

Blattgröße: A 3

Ausführungsvorschlag

Die Maße sind aus dem Gesamtplan zu entnehmen

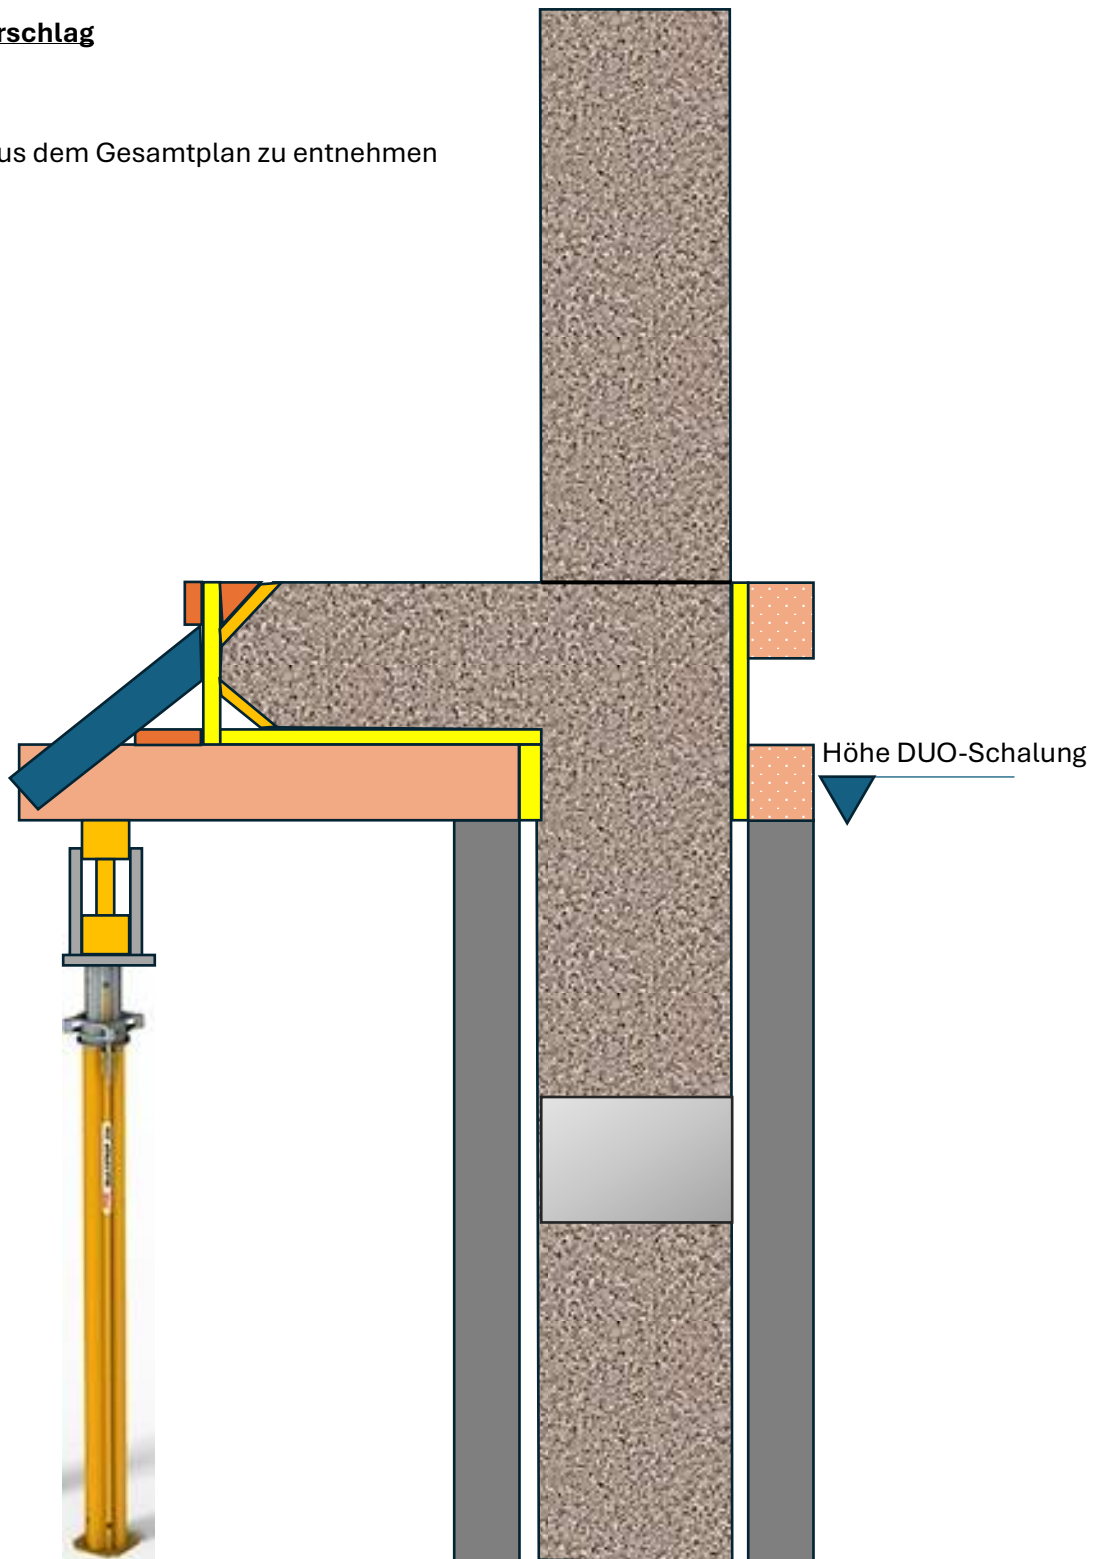

ZENTRALVERBAND DES DEUTSCHEN BAUGEWERBES

Deutsche Meisterschaft im Bauhandwerk
2025

auf Bundesebene

Beton- und Stahlbetonbauer

U - Wand mit Rundung und Auskragung

